


pianta piano primo - scala 1:50

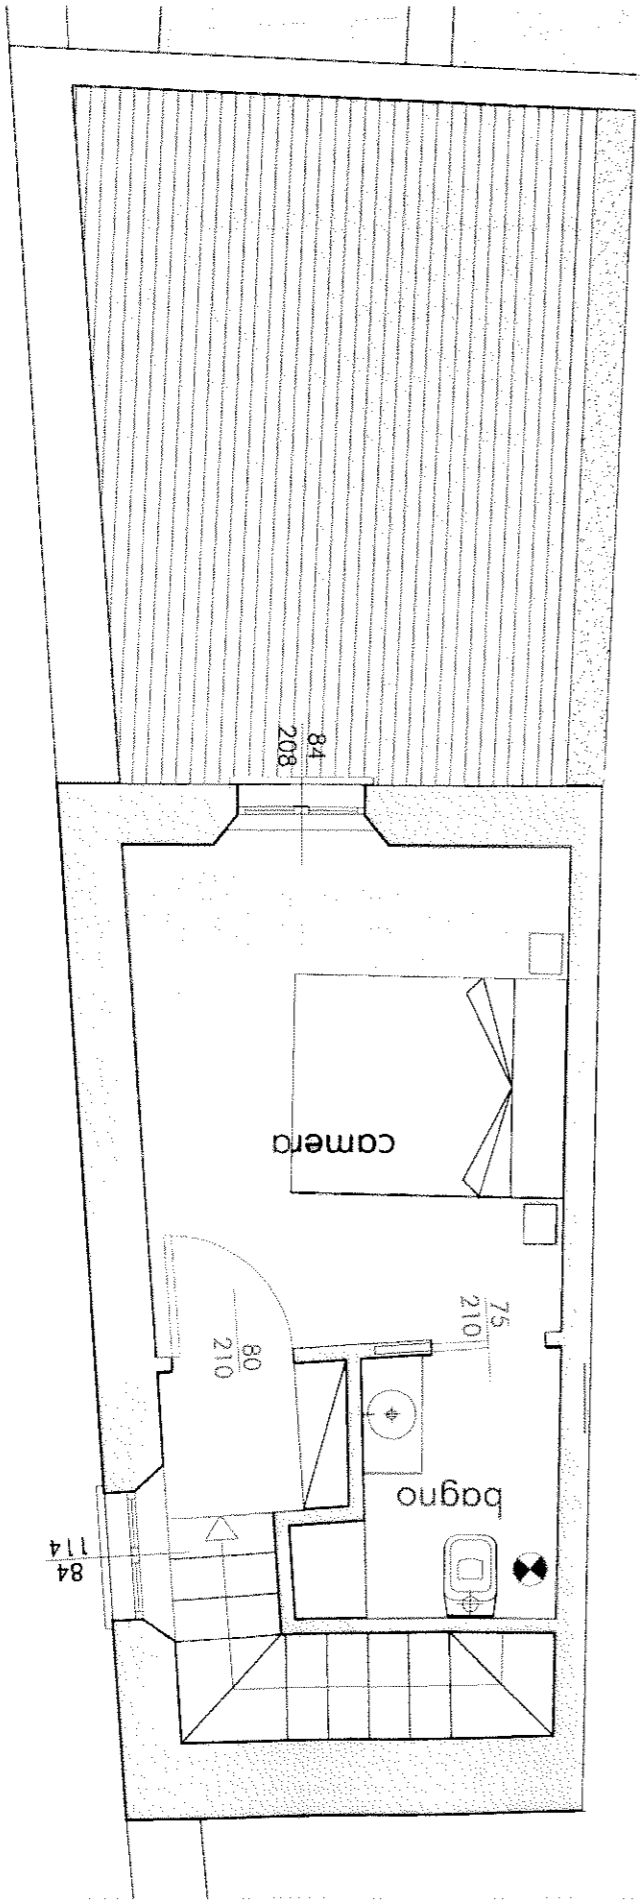

pianta piano terra - scala 1:50

