


ufficio **01**

pianta piano terra

scala 1:100

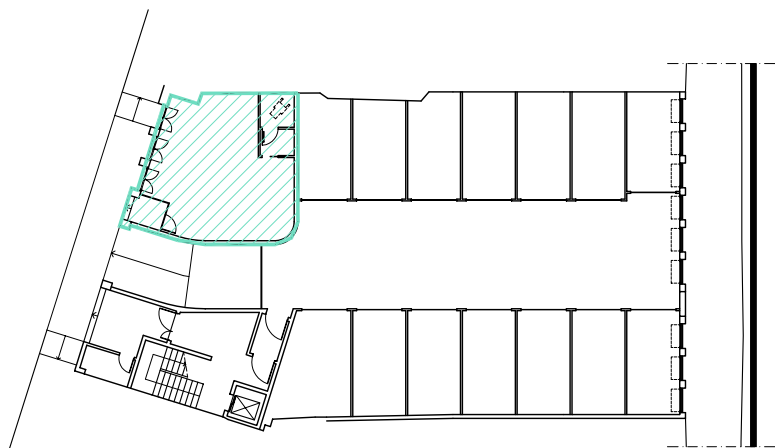

PIANTA _piano terra

LEGENDA

- 7 _ ingresso ufficio
- 8 _ ufficio
- 9 _ locale igienico ufficio
- 9a _ antibagno (locale igienico ufficio)
- 10 _ ingresso carrabile di accesso al garage
- 11 _ viabilità interna garage
- 12 _ box auto

