


parti comuni

pianta piano terra

scala 1:100

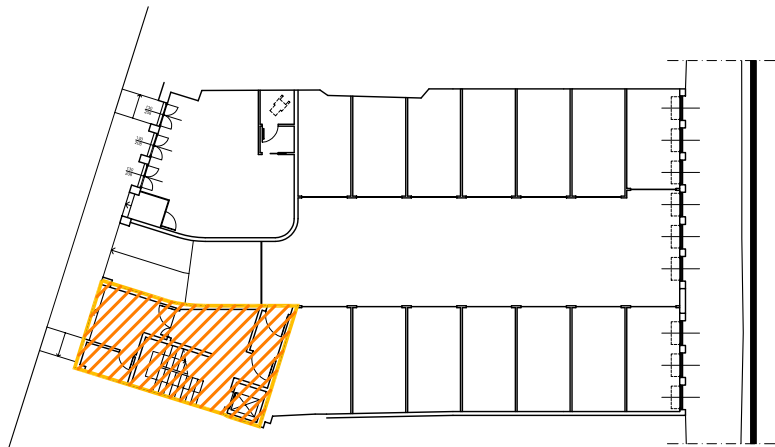


PIANTA _piano terra

LEGENDA

- 1 _ ingresso alle unità residenziali
- 2 _ cantina
- 3 _ androne
- 4 _ corpo scala
- 5 _ ascensore
- 6 _ ingresso pedonale di accesso ai garage (locale a prova di fumo)
- 10 _ ingresso carrabile di accesso ai garage
- 11 _ viabilità interna garage
- 12 _ box auto (n° 14 box)

via chiodo

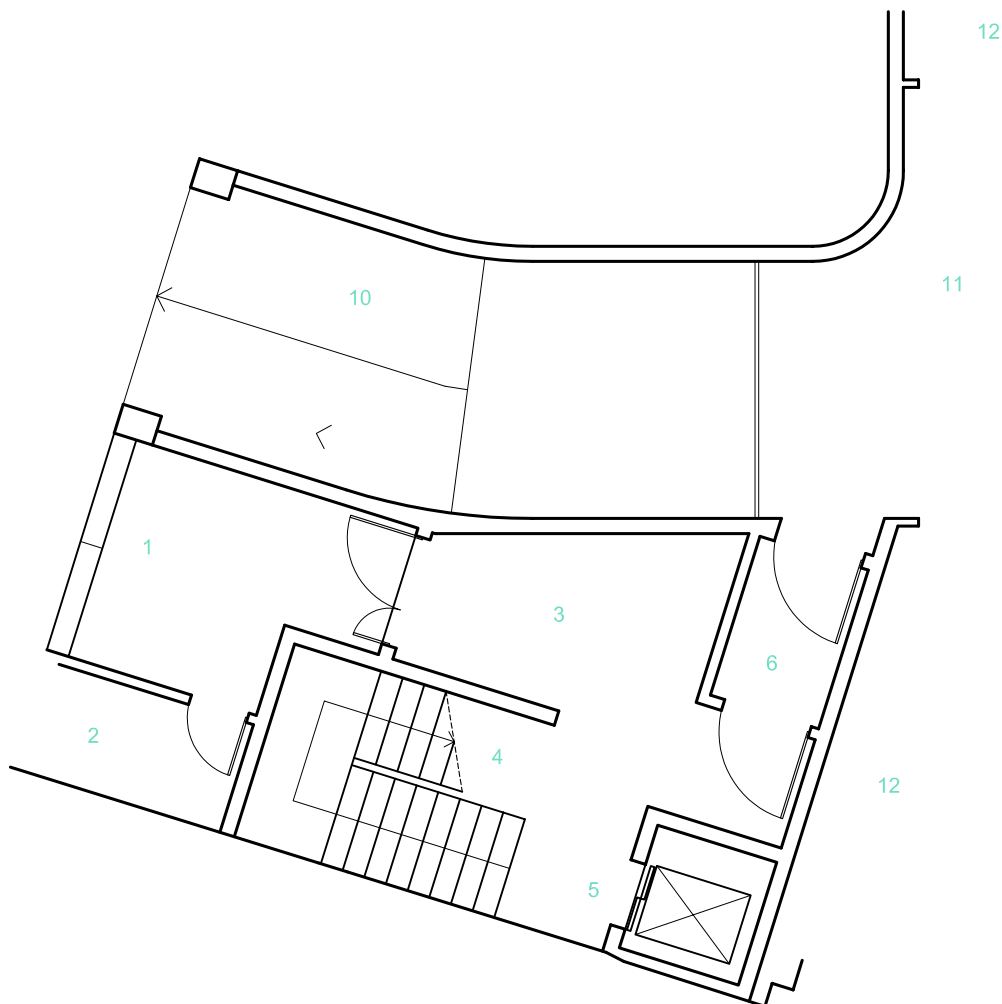

Superficie Commerciale: 55.06 mq.